

NR. 11512 / 03.08.2016

ANUNT


In conformitate cu prevederile Legii nr.52/2003 privind transparenta decizionala in administratia publica si a Legii nr.339/2015 ,privind darea in administrare a unui imobil,proprietate publica a orasului Budesti catre Serviciu de Ambulanta Calarasi a cladirilor : C14 dispecerat-94 mp, C 13 garaje-72 mp din suprafata totala de 168 mp si terenul aferent -282 mp cu cale de acces pe aleea comuna, care sunt inscrise in CF nr. 21017, incheierea nr 3737/15.03.2011, pentru desfasurarea activitatii Serviciului de Ambulanta in incinta spitalului Budesti, situat in orasul Budesti, str, Independentei nr.43.

Urmeaza ca proiectul de hotarare sa fie supus dezbaterii si aprobarii in sedinta Consiliului Local din luna septembrie 2016.

Opiniile celor interesati se pot trimite in scris la sediul Primariei Orasului Budesti- str.Garii, nr.12, sau la tel./fax: 0242528301.

REFERENDUM PUBLIC



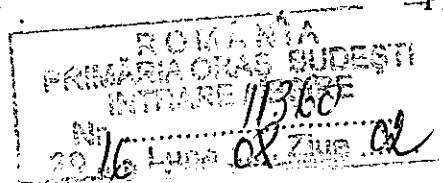

HOTARARE

privind darea in administrare a unui imobil, proprietate publica a orasului Budesti catre Serviciul de Ambulanta Calarasi, a cladirilor: C14 dispecerat – 94 m.p., C13 garaje – 72 m.p. din suprafata totala de 168 m.p. si teren aferent – 282 m.p. cu cale de acces pe aleea comuna, care sunnt inscrise in C.F.nr.21017, incheiere nr.3737/15-03-2011, pentru desfasurarea activitatii Serviciului de Ambulanta in incinta Spitalului Budesti, situat in orasul Budesti, strada Independentei, nr. 43.

Consiliul Local al orasului Budesti, judetul Calarasi, intrunit in sedinta ordinara din data de _____ 2016, avand in vedere:

- Proiectul de Hotarare initiat de Primarul Orasului Budesti;
- Solicitarea Serviciului de Ambulanta al judetului Calarasi nr.2183 din 21.07.2016;
- Expunerea de motive a primarului orasului Budesti nr. 10774 din 22.07.2016;
- Raportul nr. 10780 din 22.07. 2016 al Compartimentului Administrarea Domeniului Public si Privat din cadrul aparatului de specialitate al primarului orasului Budesti;
- Avizele comisiilor de specialitate ale Consiliului Local Budesti;
- prevederile art.1, alin.(1), teza I din O.G. nr. 70/2002 privind administrarea unitatilor sanitare publice de interes judetean si local aprobata cu modificari si completari prin Legea nr. 99/2004, cu modificarile si completarile ulterioare;
- prevederile Hotararii Guvernului nr. 1349/2001, privind atestarea domeniului public al judetului Calarasi, precum si al municipiilor, oraselor si comunelor din judetul Calarasi, Anexa nr. 4, pozitia nr.66, cu modificarile si completarile ulterioare;
- prevederile art. 867 si 868 din codul Civil, republicat cu modificarile si completarile ulterioare;
- prevederile art. 10, art. 119, si art. 123 alin. (1) din Legea administratiei publice locale nr.215/2001 republicata, cu modificarile si completarile ulterioare;

In temeiul prevederilor art.36 alin.(2), lit.(c), precum si ale art. 45 alin.(3) din Legea nr. 215/2001, republicata, privind administratia publica locala cu modificarile si completarile ulterioare ,

HOTARASTE

Art.1. – Se aproba darea in administrare a unui imobil, proprietate publica a orasului Budesti catre Serviciul de Ambulanta Calarasi, a cladirilor: C14 dispecerat – 94 m.p., C13 garaje – 72 m.p. din suprafata totala de 168 m.p. si teren aferent – 282 m.p. cu cale de acces pe aleea comuna, care sunt inscrise in C.F.nr.21017, incheiere nr.3737/15-03-2011, pentru desfasurarea activitatii Serviciului de Ambulanta in incinta Spitalului Budesti, situat in orasul Budesti, strada Independentei, nr. 43, bunuri care fac parte din domeniul public al orasului Budesti, conform Anexei nr. 1 - plan amplasament, ce face parte integranta din prezenta hotarare.

Art.2 - se aproba modelul de contract de transmitere in administrare a imobilului proprietate publica, conform Anexei nr. 2, ce face parte integranta din prezenta hotarare.


Art.3. - se aproba modelul de proces-verbal de predare - primire, conform anexei nr. 3, ce face parte din prezenta hotarare.

Art.4. - se imputerniceste Primarul Orasului Budesti sa semneze contractul de dare in administrare.

Art.5. - Primarul orasului Budesti prin aparatul de specialitate – Serviciul Contabilitate, Compartimentul A.D.P.P., va duce la indeplinire prevederile prezentei hotarari.

Art.6. - Secretarul orasului Budesti, judetul Calarasi, va comunica hotararea factorilor interesati.


INITIATOR,
PRIMARUL ORASULUI BUDESTI,
Iorgu Dumitru

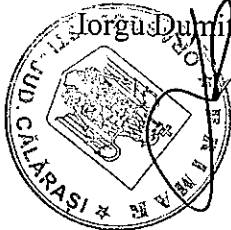

Vizat pentru legalitate,
Secretarul orasului Budesti,
Cons. jr. ILIE FANEL

NR. _____
Adoptata la orasul Budesti
Astazi, _____ 2016

Hotararea a fost adoptata cu un nr.de __ voturi „pentru,, , __ voturi „contra,, si __ abtineri
dintr-un nr.de __ consilieri prezenti la sedinta si un nr.de __ consilieri locali in functie.

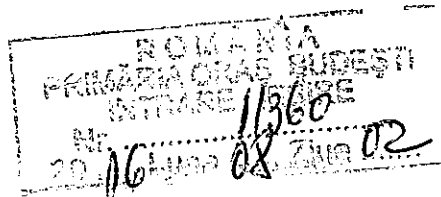

HOTARARE

privind darea in administrare a unui imobil, proprietate publica a orasului Budesti catre Serviciul de Ambulanta Calarasi, a cladirilor: C14 dispecerat – 94 m.p., C13 garaje – 72 m.p. din suprafata totala de 168 m.p. si teren aferent – 282 m.p. cu cale de acces pe aleea comuna, care sunt inscrise in C.F.nr.21017, incheiere nr.3737/15-03-2011, pentru desfasurarea activitatii Serviciului de Ambulanta in incinta Spitalului Budesti, situat in orasul Budesti, strada Independentei, nr. 43.

Consiliul Local al orasului Budesti, judetul Calarasi, intrunit in sedinta ordinara din data de _____ 2016, avand in vedere:

- Proiectul de Hotarare initiat de Primarul Orasului Budesti;
- Solicitarea Serviciului de Ambulanta al judetului Calarasi nr.2183 din 21.07.2016;
- Expunera de motive a primarului orasului Budesti nr. 10774 din 22.07.2016;
- Raportul nr. 10780 din 22.07. 2016 al Compartimentului Administrarea Domeniului Public si Privat din cadrul aparatului de specialitate al primarului orasului Budesti;
- Avizele comisiilor de specialitate ale Consiliului Local Budesti;
- prevederile art.1, alin.(1), teza I din O.G. nr. 70/2002 privind administrarea unitatilor sanitare publice de interes judetean si local aprobata cu modificari si completari prin Legea nr. 99/2004, cu modificarile si completarile ulterioare;
- prevederile Hotararii Guvernului nr. 1349/2001, privind atestarea domeniului public al judetului Calarasi, precum si al municipiilor, oraselor si comunelor din judetul Calarasi, Anexa nr. 4, pozitia nr.66, cu modificarile si completarile ulterioare;
- prevederile art. 867 si 868 din codul Civil, republicat cu modificarile si completarile ulterioare;
- prevederile art. 10, art. 119, si art. 123 alin. (1) din Legea administratiei publice locale nr.215/2001 republicata, cu modificarile si completarile ulterioare;

In temeiul prevederilor art.36 alin.(2), lit.(c), precum si ale art. 45 alin.(3) din Legea nr. 215/2001, republicata, privind administratia publica locala cu modificarile si completarile ulterioare ,

HOTARASTE

Art.1. – Se aproba darea in administrare a unui imobil, proprietate publica a orasului Budesti catre Serviciul de Ambulanta Calarasi, a cladirilor: C14 dispecerat – 94 m.p., C13 garaje – 72 m.p. din suprafata totala de 168 m.p. si teren aferent – 282 m.p. cu cale de acces pe aleea comuna, care sunt inscrise in C.F.nr.21017, incheiere nr.3737/15-03-2011, pentru desfasurarea activitatii Serviciului de Ambulanta in incinta Spitalului Budesti, situat in orasul Budesti, strada Independentei, nr. 43, bunuri care fac parte din domeniul public al orasului Budesti, conform Anexei nr. 1 - plan amplasament, ce face parte integranta din prezenta hotarare.

Art.2 - se aproba modelul de contract de transmitere in administrare a imobilului proprietate publica, conform Anexei nr. 2, ce face parte integranta din prezenta hotarare.


Art.3. - se aproba modelul de proces-verbal de predare - primire, conform anexei nr. 3, ce face parte din prezenta hotarare.

Art.4. - se imputerniceste Primarul Orasului Budesti sa semneze contractul de dare in administrare.

Art.5. - Primarul orasului Budesti prin aparatul de specialitate – Serviciul Contabilitate, Compartimentul A.D.P.P., va duce la indeplinire prevederile prezentei hotarari.

Art.6. - Secretarul orasului Budesti, judetul Calarasi, va comunica hotararea factorilor interesati.

INITIATOR,
PRIMARUL ORASULUI BUDESTI,
Iorgu Dumitru

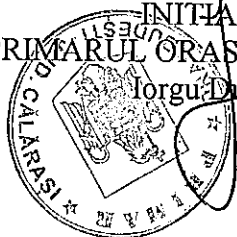

Vizat pentru legalitate,
Secretarul orasului Budesti,
Cons. r. ILIE FANEL

NR. _____
Adoptata la orasul Budesti
Astazi, _____ 2016

Hotararea a fost adoptata cu un nr.de ___ voturi „pentru,, , ___ voturi „contra,, si ___ abtineri
dintr-un nr.de ___ consilieri prezenti la sedinta si un nr.de ___ consilieri locali in functie.

JUDETUL CALARASI PRIMARIA ORASULUI
PRIMARIA ORASULI BUDESTI
Compartimentul Administrarea Domeniului Public si Privat

NR. 10780 DIN 22 07 2016



R A P O R T D E S P E C I A L I T A T E

la proiectul privind darea in administrare a unui imobil, proprietate publica a orasului Budesti catre Serviciul de Ambulanta Calarasi, a cladirilor: C14 dispecerat – 94 m.p., C13 garaje – 72 m.p.din suprafata totala de 168 m.p. si teren aferent – 282 m.p.cu cale de acces pe aleea comuna, care sunt inscrise in C.F.nr.21017, incheiere nr.3737/15-03-2011, pentru desfasurarea activitatii Serviciului de Ambulanta in incinta Spitalului Budesti, situat in orasul Budesti, strada Independentei, nr. 43.

Subsemnatul, Aliman Dumitru, referent de specialitate administrarea domeniului public si privat in cadrul Primariei orasului Budesti, judetul Calarasi, avand in vedere:

- Solicitarea Serviciului de Ambulanta al judetului Calarasi nr.2183 din 21.07.2016;
- Expunera de motive a primarului orasului Budesti inregistrata sub nr. 10774 din 22.07.2016;
- prevederile art.1, alin.(1), teza I din O.G. nr. 70/2002 privind administrarea unitatilor sanitare publice de interes judetean si local aprobata cu modificarile si completari prin Legea nr. 99/2004, cu modificarile si completarile ulterioare;
- prevederile Hotararii Guvernului nr. 1349/2001, privind atestarea domeniului public al judetului Calarasi, precum si al municipiilor, oraselor si comunelor din judetul Calarasi, Anexa nr. 4, pozitia nr.66, cu modificarile si completarile ulterioare;
- prevederile art. 867 si 868 din codul Civil, republicat cu modificarile si completarile ulterioare;
- prevederile art. 10, art. 119, si art. 123 alin. (1) din Legea administratiei publice locale nr.215/2001 republicata, cu modificarile si completarile ulterioare;

In temeiul prevederilor art.36 alin.(2), lit.(c), precum si ale art. 45 alin.(3) din Legea nr. 215/2001, republicata, privind administratia publica locala cu modificarile si completarile ulterioare.

Propun emiterea unei hotarari privind darea in administrare a unui imobil, proprietate publica a orasului Budesti catre Serviciul de Ambulanta Calarasi, a cladirilor: C14 dispecerat – 94 m.p., C13 garaje – 72 m.p.din suprafata totala de 168 m.p. si teren aferent – 282 m.p.cu cale de acces pe aleea comuna, care sunt inscrise in C.F.nr.21017, incheiere nr.3737/15-03-2011, pentru desfasurarea activitatii Serviciului de Ambulanta in incinta Spitalului Budesti, situat in orasul Budesti, strada Independentei, nr. 43.


Anexez planul de amplasament, delimitare a corpului de proprietate.

Sef serv.A.P.L.
Sima Iona

Referent de specialitate A.D.P.P.
Aliman Dumitru

JUDETUL CALARASI PRIMARIA ORASULUI
PRIMARIA ORASULI BUDESTI
Compartimentul Administrarea Domeniului Public si Privat

NR. 10780 DIN 22.07 2016

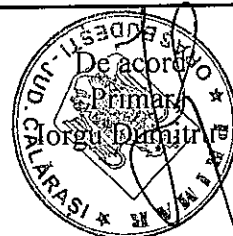

R A P O R T D E S P E C I A L I T A T E

la proiectul privind darea in administrare a unui imobil, proprietate publica a orasului Budesti catre Serviciul de Ambulanta Calarasi, a cladirilor: C14 dispecerat – 94 m.p., C13 garaje – 72 m.p.din suprafata totala de 168 m.p. si teren aferent – 282 m.p.cu cale de acces pe aleea comuna, care sunt inscrise in C.F.nr.21017, incheiere nr.3737/15-03-2011, pentru desfasurarea activitatii Serviciului de Ambulanta in incinta Spitalului Budesti, situat in orasul Budesti, strada Independentei, nr. 43.

Subsemnatul, Aliman Dumitru, referent de specialitate administrarea domeniului public si privat in cadrul Primariei orasului Budesti, judetul Calarasi, avand in vedere:

- Solicitarea Serviciului de Ambulanta al judetului Calarasi nr.2183 din 21.07.2016;
- Expunera de motive a primarului orasului Budesti inregistrata sub nr. 10774 din 22.07.2016;
- prevederile art.1, alin.(1), teza I din O.G. nr. 70/2002 privind administrarea unitatilor sanitare publice de interes judetean si local aprobata cu modificarile si completari prin Legea nr. 99/2004, cu modificarile si completarile ulterioare;
- prevederile Hotararii Guvernului nr. 1349 /2001, privind atestarea domeniului public al judetului Calarasi, precum si al municipiilor, oraselor si comunelor din judetul Calarasi, Anexa nr. 4, pozitia nr.66, cu modificarile si completarile ulterioare;
- prevederile art. 867 si 868 din codul Civil, republicat cu modificarile si completarile ulterioare;
- prevederile art. 10, art. 119, si art. 123 alin. (1) din Legea administratiei publice locale nr.215/2001 republicata, cu modificarile si completarile ulterioare;

In temeiul prevederilor art.36 alin.(2), lit.(c), precum si ale art. 45 alin.(3) din Legea nr. 215/2001, republicata, privind administratia publica locala cu modificarile si completarile ulterioare.

Propun emiterea unei hotarari privind darea in administrare a unui imobil, proprietate publica a orasului Budesti catre Serviciul de Ambulanta Calarasi, a cladirilor: C14 dispecerat – 94 m.p., C13 garaje – 72 m.p.din suprafata totala de 168 m.p. si teren aferent – 282 m.p.cu cale de acces pe aleea comuna, care sunt inscrise in C.F.nr.21017, incheiere nr.3737/15-03-2011, pentru desfasurarea activitatii Serviciului de Ambulanta in incinta Spitalului Budesti, situat in orasul Budesti, strada Independentei, nr. 43.

Anexez planul de amplasament, delimitare a corpului de proprietate.

Sef serv.A.P.L.

Sima Ioana

Referent de specialitate A.D.P.P.

Aliman Dumitru

JUDETUL CALARASI PRIMARIA ORASULUI
PRIMARIA ORASULI BUDESTI
Compartimentul Administrarea Domeniului Public si Privat

NR. 10780 DIN 22 07 2016



R A P O R T D E S P E C I A L I T A T E

la proiectul privind darea in administrare a unui imobil, proprietate publica a orasului Budesti catre Serviciul de Ambulanta Calarasi, a cladirilor: C14 dispecerat – 94 m.p., C13 garaje – 72 m.p.din suprafata totala de 168 m.p. si teren aferent – 282 m.p.cu cale de acces pe aleea comuna, care sunnt inscrise in C.F.nr.21017, incheiere nr.3737/15-03-2011, pentru desfasurarea activitatii Serviciului de Ambulanta in incinta Spitalului Budesti, situat in orasul Budesti, strada Independentei, nr. 43.

Subsemnatul, Aliman Dumitru, referent de specialitate administrarea domeniului public si privat in cadrul Primariei orasului Budesti, judetul Calarasi, avand in vedere:

- Solicitarea Serviciului de Ambulanta al judetului Calarasi nr.2183 din 21.07.2016;
- Expunera de motive a primarului orasului Budesti inregistrata sub nr. 10774 din 22.07.2016;
- prevederile art.1, alin.(1), teza I din O.G. nr. 70/2002 privind administrarea unitatilor sanitare publice de interes judetean si local aprobata cu modificarile si completari prin Legea nr. 99/2004, cu modificarile si completarile ulterioare;
- prevederile Hotararii Guvernului nr. 1349/2001, privind atestarea domeniului public al judetului Calarasi, precum si al municipiilor, oraselor si comunelor din judetul Calarasi, Anexa nr. 4, pozitia nr.66, cu modificarile si completarile ulterioare;
- prevederile art. 867 si 868 din codul Civil, republicat cu modifcarile si completarile ulterioare;
- prevederile art. 10, art. 119, si art. 123 alin. (1) din Legea administratiei publice locale nr.215/2001 republicata, cu modificarile si completarile ulterioare;

In temeiul prevederilor art.36 alin.(2), lit.(c), precum si ale art. 45 alin.(3) din Legea nr. 215/2001, republicata, privind administratia publica locala cu modificarile si completarile ulterioare.

Propun emiterea unei hotarari privind darea in administrare a unui imobil, proprietate publica a orasului Budesti catre Serviciul de Ambulanta Calarasi, a cladirilor: C14 dispecerat – 94 m.p., C13 garaje – 72 m.p.din suprafata totala de 168 m.p. si teren aferent – 282 m.p.cu cale de acces pe aleea comuna, care sunt inscrise in C.F.nr.21017, incheiere nr.3737/15-03-2011, pentru desfasurarea activitatii Serviciului de Ambulanta in incinta Spitalului Budesti, situat in orasul Budesti, strada Independentei, nr. 43.

Anexez planul de amplasament, delimitare a corpului de proprietate.

Sef serv.A.P.L.
Sima Ioana

Referent de specialitate A.D.P.P.
Aliman Dumitru

JUDETUL CALARASI
PRIMARIA ORASULI BUDESTI
PRIMAR

NR. 10777 DIN 22.07 2016

EXPUNERE DE MOTIVE

privind initierea unui proiect de hotarare de dare in administrare a unui imobil, proprietate publica a orasului Budesti catre Serviciul de Ambulanta Calarasi, a cladirilor: C14 dispecerat – 94 m.p., C13 garaje – 72 m.p.din suprafata totala de 168 m.p. si teren aferent – 282 m.p.cu cale de acces pe aleea comuna, care sunt inscrise in C.F.nr.21017, incheiere nr.3737/15-03-2011, pentru desfasurarea activitatii Serviciului de Ambulanta in incinta Spitalului Budesti, situat in orasul Budesti, strada Independentei, nr. 43.

Subsemnatul Iorgu Dumitru, primarul orasului Budesti, judetul Calarasi, avand in vedere:

- adresa Serviciului de Ambulanta al judetului Calarasi nr.2183 din 21.07.2016, inregistrata la Primaria Orasului Budesti sub nr.10727 din 21.07.2016;
- prevederile art.1, alin.(1), teza I din O.G. nr. 70/2002 privind administrarea unitatilor sanitare publice de interes judetean si local aprobata cu modificarile si completeri prin Legea nr. 99/2004, cu modificarile si completari ulterioare;
- prevederile Hotararii Guvernului nr. 1349 /2001, privind atestarea domeniului public al judetului Calarasi, precum si al municipiilor, oraselor si comunelor din judetul Calarasi, Anexa nr. 4, pozitia nr.66, cu modificarile si completari ulterioare;
- prevederile art. 867 si 868 din codul Civil, republicat cu modificarile si completari ulterioare;
- prevederile art. 10, art. 119, si art. 123 alin. (1) din Legea administratiei publice locale nr.215/2001 republicata, cu modificarile si completari ulterioare;

In temeiul prevederilor art. 36 alin. (2), lit.c), precum si ale art. 45 alin (3) din Legea nr. 215/2001, republicata privind administratia publica locala, republicata, cu modificarile si completari ulterioare,

Propun initierea unui proiect de hotarare privind darea in administrare catre Serviciul de Ambulanta Calarasi a cladirilor: C14 dispecerat – 94 m.p., C13 garaje – 72 m.p.din suprafata totala de 168 m.p. si teren aferent – 282 m.p.cu cale de acces pe aleea comuna, care sunt inscrise in C.F.nr.21017, incheiere nr.3737/15-03-2011, pentru desfasurarea activitatii Serviciului de Ambulanta in incinta Spitalului Budesti, situat in orasul Budesti, strada Independentei, nr.43.

PRIMARUL ORASULUI BUDESTI,



JUDETUL CALARASI
PRIMARIA ORASULI BUDESTI
PRIMAR

NR. 10777 DIN 22.07 2016

EXPUNERE DE MOTIVE

privind initierea unui proiect de hotarare de dare in administrare a unui imobil, proprietate publica a orasului Budesti catre Serviciul de Ambulanta Calarasi, a cladirilor: C14 dispecerat – 94 m.p., C13 garaje – 72 m.p.din suprafata totala de 168 m.p. si teren aferent – 282 m.p.cu cale de acces pe aleea comuna, care sunnt inscrise in C.F.nr.21017, incheiere nr.3737/15-03-2011, pentru desfasurarea activitatii Serviciului de Ambulanta in incinta Spitalului Budesti, situat in orasul Budesti, strada Independentei, nr. 43.

Subsemnatul Iorgu Dumitru, primarul orasului Budesti, judetul Calarasi, avand in vedere:

- adresa Serviciului de Ambulanta al judetului Calarasi nr.2183 din 21.07.2016, inregistrata la Primaria Orasului Budesti sub nr.10727 din 21.07.2016;
- prevederile art.1, alin.(1), teza I din O.G. nr. 70/2002 privind administrarea unitatilor sanitare publice de interes judetean si local aprobata cu modificarile si completeri prin Legea nr. 99/2004, cu modificarile si completarile ulterioare;
- prevederile Hotararii Guvernului nr. 1349/27/2001, privind atestarea domeniului public al judetului Calarasi, precum si al municipiilor, oraselor si comunelor din judetul Calarasi, Anexa nr. 4, pozitia nr.66, cu modificarile si completarile ulterioare;
- prevederile art. 867 si 868 din codul Civil, republicat cu modificarile si completarile ulterioare;
- prevederile art. 10, art. 119, si art. 123 alin. (1) din Legea administratiei publice locale nr.215/2001 republicata, cu modificarile si completarile ulterioare;

In temeiul prevederilor art. 36 alin. (2), lit.c), precum si ale art. 45 alin (3) din Legea nr. 215/2001, republicata privind administratia publica locala, republicata, cu modificarile si completarile ulterioare,

Propun initierea unui proiect de hotarare privind darea in administrare catre Serviciul de Ambulanta Calarasi a cladirilor: C14 dispecerat – 94 m.p., C13 garaje – 72 m.p.din suprafata totala de 168 m.p. si teren aferent – 282 m.p.cu cale de acces pe aleea comuna, care sunt inscrise in C.F.nr.21017, incheiere nr.3737/15-03-2011, pentru desfasurarea activitatii Serviciului de Ambulanta in incinta Spitalului Budesti, situat in orasul Budesti, strada Independentei, nr. 43.

PRIMARUL ORASULUI BUDESTI,





MINISTERUL SĂNĂTĂȚII
SERVICIUL DE AMBULANȚĂ AL JUDEȚULUI
CĂLĂRAȘI

Str. Lalelelor nr. 2A, mun. Călărași
Tel. 0242.312.818 Fax 0242.332.622
e-mail: ambealarasi@yahoo.com



Nr. 2183 din 21.07.2016

CĂTRE
CONSILIUL LOCAL AL ORĂȘULUI BUDEȘTI

ROMANIA
PRIMĂRIA ORĂȘ BUDEȘTI
INTRARE/IESIRE


Nr. 10727
2016 LUNA 07 ZIUA 21

Subscrisa Serviciul de Ambulanță al Județului Călărași, reprezentată prin manager general interimar, ec. Manea Marius, solicită Consiliului Local al orașului Budești predarea, în baza unui contract de administrare, a construcției în care își are sediul substația de ambulanță din localitate, situată în curtea fostului spital orașenesc Budești. Totodată solicităm preluarea a trei garaje pentru ambulanțele din dotare. Formulăm această solicitare în vederea efectuării unor îmbunătățiri asupra sediului în cauză, respectiv înlocuirea bransamentului la rețeaua electrică și instalarea unei centrale termice, precum și efectuarea de reparații curente asupra acoperișului.

Cu deosebită stimă,

MANAGER GENERAL

Ec. MANEA Marius

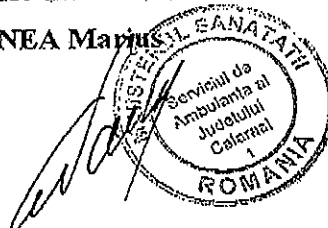

PRIMARIA ORASULUI BUDESTI

NR...../.....

SERVICIUL DE AMBULANTA

CALARASI

NR...../.....

ANEXA NR. 2.

CONTRACT

(Model)

DE DARE IN ADMINISTRARE A IMOBILULUI PROPRIETE PUBLICA A ORASULUI BUDESTI

I. Partile contractante:

1. Orasul Budesti, prin Consiliul Local Budesti, cu sediul in Calea Bucuresti, nr. 75, cod fiscal 4294154, telefon / fax 0242/528301, reprezentat prin Primar Lucia Lefter, in calitate de comodatant

Si

2. Serviciul de Ambulanta al Judetului Calarasi, str. Laelelor, nr. 2A, cod fiscal 7847020, C.P. 910102, telefon/fax 0242/312818, 0242/332622, reprezentat prin,

In calitate de beneficiar.

II Reglementarile care guverneaza contractul:

- prevederile Hotarii Consiliului Judetean Calarasi nr. din, privind darea in administrare a unui spatiu aflat in domeniul public al Orasului Budesti, prevederile art. 867 si 868 din codul Civil, republicat cu modificarile si completarile ulterioare;
- prevederile art. 10, art. 119, si art. 123 alin. (1) din Legea administratiei publice locale nr. 215/2001 republicata, cu modificarile si completarile ulterioare;
In temeiul prevederilor art. 36 alin. (2), lit. (c), precum si ale art. 45 alin. (3) din Legea nr. 215/2001, republicata, privind administratia publica locala cu modificarile si completarile ulterioare.

III. Obiectul contractului:

Obiectul contractului il constituie trecerea imobilului aflat in domeniul public al Orasului Budesti, cu suprafata de totala de 448mp., din care suprafata construita, a cladirilor C14 dispacerat-94m.p., C13 garaje-72 m.p., si teren aferent-282m.p., cu cale de acces pe aleea comuna, care sunt cuprinse in C.F nr. 21017, incheiere nr. 3737/15.03.2011, pentru desfasurarea activitatii Serviciului de Ambulanta in incinta Spitalului Budesti, Str. Independentei, nr. 43.

IV. Durata contractului:

Durata prezentului contract este nedeterminata.

V. Drepturile partilor

V.I.Drepturile predatorului:

- a) - Sa inspecteze imobilul transmis in administrare, dupa notificarea prealabila a primitorului;
- b) - Sa verifice stadiul investitiilor realizate de catre primitor cu acordul prealabil al predatorului;
- c) – Sa controleze modul in care este satisfacut interesul public prin realizarea activitatilor specifice de catre primar in spatiul de administrare;
- d) – Sa verifice respectarea de catre primitor a dispozitiilor legale care reglementeaza administrarea imobilelor proprietate publica, in general, precum si a prevederilor prezentului contract;
- c) – Sa inainteze propuneri pentru modificarea si/sau completarea, prin act aditional, a prezentului contract.

V.II.Drepturile primitorului:

- a) – Sa exploateze nemijlocit imobilul primit in administrare;
- b) – Sa efectueze investitii in cadrul imobilului primit, cu acordul prealabil al predatorului;
- c) – Sa desfasoare netulburat activitatile specific in imobilul primit;
- d) – Sa amenajeze imobilul primit in conformitate cu propriile necesitati;
- e) -- Sa contracteze in nume propriu a utilitatilor necesare;
- f) -- Sa inainteze propuneri pentru modificarea si completarea, prin act aditional, a prezentului contract.

VI. Obligatiile partilor

VI.1. Obligatiile predatorului:

- a) Sa predea imobilu, liber de sarcini, prin proces – verbal de predare – primire care face parte integranta din prezentul contract, in urma inventarierii faptice efectuate de comisia de predare constituita prin Dispozitia Primarului Orasului Budesti;
- b) Sa asigure folosinta linistita si utila a imobilului, pe toata perioada valabilitatii prezentului contract;
- c) Sa releveze in documentele contabile proprii a transiterii dreptului de administrare asupra imobilului predat

- d) Sa aprobe in limitele impuse de legislatia specifica si de fondurile constituite cu aceasta destinatie, a investitiilor propuse de primitor;

VI.2. Obligatiile primitorului:

- a) Sa primeasca spatiul, prin proces – verbal de predare – primire care face parte integranta din prezentul contract, in urma inventarierii faptice efectuate de comisia de primire constituita prin Dispozitia emisa de Menegerul General al Serviciului de Ambulanta al Judetului Calarasi;
- b) Sa releveze in documentatiile de gestiune proprii, a dobandirii precum si a exercitarii dreptului de administrare asupra imobilului primit;
- c) Sa nu instraineze si sa nu constituie de garantii reale asupra imobilului;
- d) Se interzice schimbarea destinatiei actuale a imobilului, fara acordul Consiliului Local al Orasului Budesti;
- e) Sa asigure desfasurarea activitatilor specific in regim de continuitate si permanenta;
- f) Sa efectueze operatiunile de igienizare si intretinere asupra imobilului;
- g) Sa incheie in nume propriu a contractului privind paza imobilului, a contractelor de utilitati, precum si plata consumurilor la utilitati in termenele impuse de furnizori;
- h) Sa plateasca contravaloarea eventualelor daune cauzate din culpa primitorului;
- i) Sa instiinteze urgent predatorul despre iminenta sau survenienta eventualelor tulburari de posesie sau actiuni distructive ale tertilor asupra imobilului;
- j) Sa respecte prevederile Legii nr. 307/2006 privind apararea impotriva incendiilor, cu modificarile si completarile ulterioare;

VII. Modificarile contractului:

Prevederile prezentului contract poate fi modificat si/sau completate, numai cu acordul ambelor parti exprimat prin act additional, in conformitate cu prevederile aflate in vigoare la data semnarii actului additional.

VIII. Cazurile de incetare a contractului:

- a) Degradearea grava sau pieirea imobilului, generate de forta majora, astfel incat activitatea primitorului nu se mai poate desfasura in conditii corespunzatoare;
- b) Adoptarea/emiterea de acte normative cu dispozitii contrare celor care guverneaza prezentul contract;
- c) Acordul scris al ambelor parti;
- d) Neindeplinirea culpabila a obligatiilor asumate prin prezentul contract de catre oricare parte semnatar;
- e) Aparitia altor prioritati ce tin de interesul public local sau national.

IX. Raspunderea contractuala:

- a) Ambele parti semnatare raspund pentru neindeplinirea sau indeplinirea necorespunzatoare a obligatiilor asumate prin prezentul contract;
- b) Nerespectarea obligatiilor asumate in prezentul contract de catre una din parti, in mod culpabil si repetat, da dreptul celeilalte parti sa considere contractul reziliat de drept si sa solicite plata daunelor interese.

X. Forta majora:

- a) Forta majora exonereaza de raspundere partea care o invoca in conditiile legii, cu conditia notificarii celeilalte parti in termen de 3 zile de la luarea la aparitia cazului de forta majora.

XI. Litigii:

- a) Litigiile izvorate din incheierea, executarea, modificarea, incetarea si interpretarea clauzelor prezentului contract se rezolva pe cale amiabila, iar daca acest lucru nu este posibil de catre instantele judecatoresti competente;
- b) Litigiile de orice fel, decurgand din executarea prezentului contract se vor solutiona pe cale amiabila. In cazul in care acest lucru nu e posibil, litigiul va fi dedus spre solutionare instantelor judecatoresti de drept comun.
- c) Forta majora exonereaza de raspundere partea care o invoca si care o dovedeste.

VII. Dispozitii finale:

- a) In cazul nerespectarii obligatiilor contractuale de catre una din parti, cealalta parte poate denunta unilateral contractul, cu conditia notificarii intentiei sale, cu cel putin 15 zile inainte.
- b) Prezentul contract intra in vigoare la data semnarii lui, precum si a proceselor – verbale de predare – primire constituite ca anexe la acesta;

Prezentul contract a fost incheiat azi.....in baza Hotararii Consiliului Local Budesti nr...../....., in doua exemplare .

COMODATOR,
Serviciul de Ambulanta Calarasi

COMODANT,
Orasul Budesti
Primar,
Iorgu Dumitru

ROMANIA
JUDETUL CALARASI
PRIMARIA ORASULI BUDESTI

NR. _____ DIN _____ 2016

(MODEL)

ANEXA NR. 3, LA CONTRACTUL NR.-----DIN-----

**PROCES VERBAL DE PREDARE – PRIMIRE A UNUI IMOBIL AFLAT
IN DOMENIUL PUBLIC (IN INCINTA SPITALULUI BUDESTI)**

Intre Primaria Orasului Budesti, in calitate de predator si Serviciul de Ambulanta al judetului Calarasi in calitate de primitor, in conformitate cu prevederile Hotarrii Consiliului Local al Orasului Budesti nr. _____ din _____, privind darea in administrare a unui imobil, aflat in domeniul public al Orasului Budesti, Serviciului de Ambulanta Calarasi, s-a procedat la predarea, respectiv primirea imobilului aflat in domeniul public al Orasului Budesti, situat in Orasul Budesti, strada Independentei, nr. 43, prezentat in schita constituita ca anexa nr. 1, care face parte integranta din prezentul Proces-Verbal de predare – primire.

Imobilul ce se da in administrarea Serviciului de Ambulanta al Judetului Calarasi, face parte din domeniul public al Orasului Budesti si se afla in prezent in administrarea Primariei Orasului Budesti fiind inregistrat la pozitia nr.66 din Anexa nr. 4 la Hotararea Guvernului nr. 1349/2001 privind atestarea domeniului public al Orasului Budesti precum si al municipiilor, oraselor si comunelor din judetului Calarasi, cu modificarile si completarile ulterioare.

Spatiul predat are o suprafata totala de 448 mp. din care:

- suprafata C 13- garaje- 72mp.;
- suprafata spatiu dispecerat C 14-94mp.;
- suprafata teren liber de constructii – 282mp.;

Serviciul de Ambulanta al Judetului Calarasi va asigura paza si va respecta cu strictete legislatia si reglementarile tehnice in domeniul prevenirii si stingerii incendiilor pentru imobilul preluat.

Operatiunea de predare – primire s-a efectuat pe baza de inventariere factica de catre comisia de predare constituita prin Dispozitia Primarului Orasului Budesti, nr.----- din -----si comisia de primire al Serviciului de Ambulanta a Judetului Calarasi.

Prezentul proces de predare – primire a fost intocmit in doua exemplare, cate unul pentru fiecare parte.

AM PREDAT,
PRIMARIA ORASULUI BUDESTI

AM PRIMIT,
SERVICIUL DE AMBULANTA AL
JUDETULUI CALARASI

1----

2----

3----

4----

5-----

PLAN DE AMPLASAMENT SI DELIMITARE A CORPULUI DE PROPRIETATE

Judetul Calarasi

(intravilan)

Unit. Adm. Terit. Oras Budesti

Scara 1:500


Orasul Budesti

Proprietari:

SPITALUL ORASENESC BUDESTI

Str.Independentei nr. 43

ANEXA NR 1

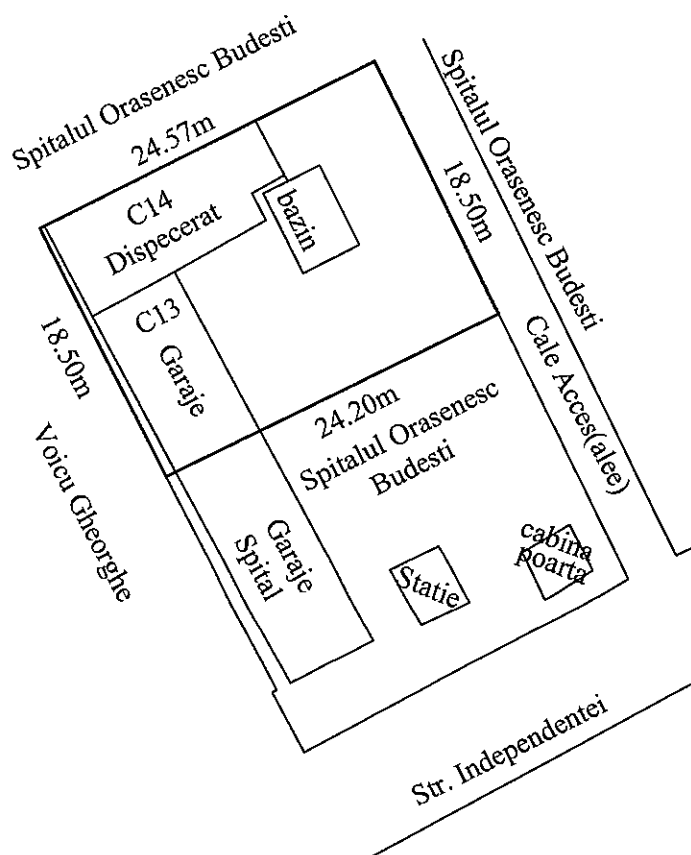

Suprafata totala - 448mp din care :

Suprafata C 13-garaje - 72mp

Suprafata spatiu dispecerat C14 - 94mp

Suprafata teren liber de constructii- 282mp

Accesul la imobil se va face pe aleea comuna



PLAN DE AMPLASAMENT SI DELIMITARE A CORPULUI DE PROPRIETATE

Judetul Calarasi

(intravilan)

Unit. Adm. Terit. Oras Budesti

Scara 1:500


Orasul Budesti

Str.Independentei nr. 43

Proprietari:

SPITALUL ORASENESC BUDESTI

ANEXA NR 1

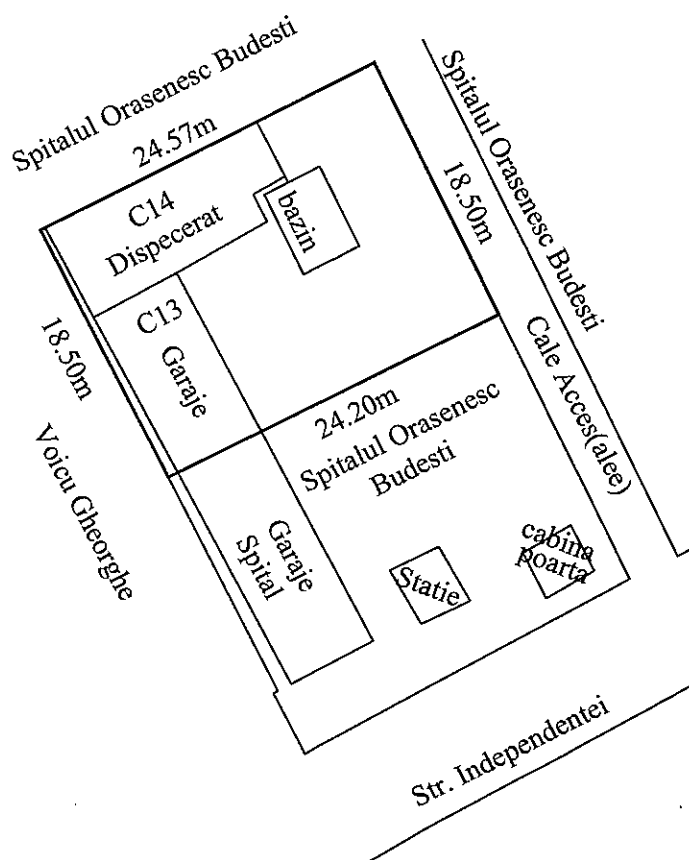

Suprafata totala - 448mp din care :

Suprafata C 13-garaje - 72mp

Suprafata spatiu dispecerat C14 - 94mp

Suprafata teren liber de constructii- 282mp

Accesul la imobil se va face pe aleea comuna



PLAN DE AMPLASAMENT SI DELIMITARE A CORPULUI DE PROPRIETATE

Judetul Calarasi

(intravilan)

Proprietari:

Unit. Adm. Terit. Oras Budesti


Scara 1:500

SPITALUL ORASENESC BUDESTI

Orasul Budesti

Str.Independentei nr. 43

ANEXA NR.1.

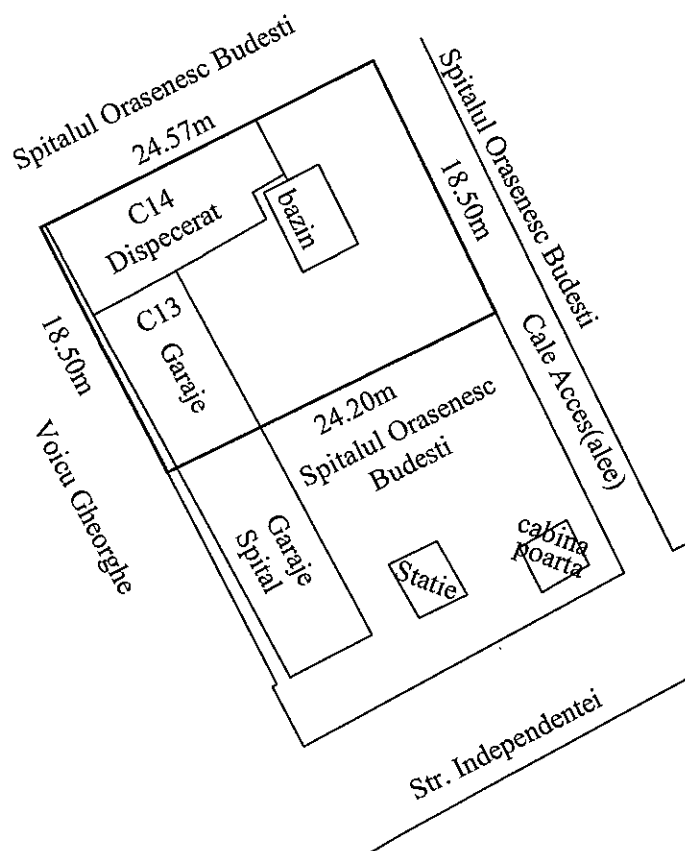


Suprafata totala - 448mp din care :

Suprafata C 13-garaje - 72mp

Suprafata spatiu dispecerat C14 - 94mp

Suprafata teren liber de constructii- 282mp

Accesul la imobil se va face pe aleea comuna

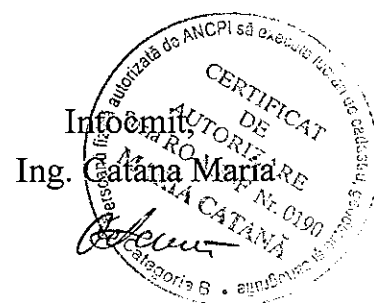

ROMANIA
JUDETUL CALARASI

CONSILIUL LOCAL AL ORASULUI BUDESTI

HOTARARE

Privind trecerea Spitalului orasenesc Budesti din domeniul privat al statului
Si din administrarea Ministerului Sanatatii si Familiei in domeniul public al orasului
Budesti si in administrarea
Consiliului Local al orasului Budesti

CONSILIUL LOCAL AL ORASULUI BUDESTI, intrunit in sedinta ordinara din
ziua de 24.06.2003, avand in vedere:

1. Referatul inregistrat sub nr. 3952 din 20.06.2003 prin care d-ul ing. Mitu Gheorghe - consilier cu administrarea patrimoniului in cadrul Primariei orasului Budesti, solicita adoptarea unei hotarari de catre consiliu in vederea trecerii Spitalului orasenesc Budesti din domeniul privat al statului si din administrarea Ministerului Sanatatii si Familiei in domeniul public al orasului Budesti si in administrarea Consiliului Local al acestei localitati.
2. Prevederile H.G. nr. 866 din 16.08.2002 privind trecerea unor imobile din domeniul privat al statului si din administrarea Ministerului Sanatatii si Familiei in domeniul public al municipiilor, oraselor si comunelor si in administrarea consiliilor locale respective.

In temeiul art. 46, alin.(1) din Legea nr. 215/2001 privind administratia publica locala, modificata si completata,

HOTARASTE:

ART. 1. Se aproba trecerea imobilului compus din constructii si terenuri aferente, in care isi desfasoara activitatea Spitalul Orasenesc Budesti, inscris in Anexa nr. 1 la H.G. nr. 866/2002, la poz. 87, din domeniul privat al statului si din administrarea Ministerului Sanatatii si Familiei in domeniul public al orasului Budesti si in administrarea Consiliului Local al orasului Budesti.

ART. 2. Darea in administrare,concesionarea,inchirierea si schimbarea destinatiei imobilului ce face obiectul art. 1 se pot realiza numai in conditiile legii.

ART. 3. Compartimentul de specialitate din cadrul Primariei orasului Budesti, judetul Calarasi, va duce la indeplinire prevederile prezentei hotarari.

Secretarul orasului Budesti, judetul Calarasi, va comunica hotararea autoritatilor si persoanelor interesate.

PRESEDINTE DE SEDINTA,



NR. 23

Adoptata la Budesti

Astazi 24.06.2003

AVIZAT,

SECRETAR

ing. Dragan Marin

Prezenta hotarare a fost adoptata cu un numar de 15 voturi "pentru" dintr-un numar de 15 consilieri locali prezenti la sedinta.

ROMANIA
JUDETUL CALARASI
CONSILIUL LOCAL AL ORASULUI BUDESTI

HOTARARE
nr. 37 /18 iunie 2010.

privind constituirea unei comisii in vederea preluarii ansamblului de atributii si competente si imputernicirea presedintelui comisiei, d-na primar Lucia Lefter de a semna protocolul incheiat intre Spitalul orasului Budesti si Consiliul local al orasului Budesti, judetul Calarasi.

Consiliul local al orasului Budesti, intrunit in sedinta de indata din data de 18.06.2010.

Avand in vedere:

- raportul de specialitate nr. 7761/18.06.2010, al compartimentului administrarea domeniului public si privat din cadrul aparatului de specialitate al primarului;
- avizele comisiilor de specialitate ale consiliului local nr. 7800, 7801 si 7802;
- prevederile art. 2 alin.(2) din OUG nr. 162/2008 privind transferul ansamblului de atributii si competente exercitate de Ministerul Sanatatii Publice catre autoritatile publice locale;
- prevederile HG nr. 529/2010, privind aprobarea managementului asistentei medicale la autoritatile administratiei publice locale, carea au desfasurat faze pilot, precum si a listei unitatilor sanitare publice cu paturi pentru a se transfera managementului asistentei medicale catre autoritatile administratiei publice locale;
- prevederile Ordinului Ministrului Sanatatii nr. 910/2010, privind modelul protocolului de predare-preluare intre directiile de sanatate publica judetene si autoritatile administratiei publice locale, in vederea transferului managementului asistentei medicale al unitatilor sanitare publice.

In temeiul prevederilor art. 45 alin (1) din Legea nr. 215/2001, privind administratia publica locala republicata, cu modificarile si completarile ulterioare.

HOTARASTE:

Art. 1. Se aproba constituirea unei comisii de preluare ansamblului de atributii si competente exercitate de Spitalul orasului Budesti, catre Consiliul local al orasului Budesti, in urmatoarea componenta:

-presedinte : primar, Lucia Lefter;

membrii : consilier local, Niculae Ion;

consilier local, Sima Stere;

referent compartiment urbanism, Marius Chirila;

consilier admin. domeniu public si public, Gheorghe Matu;

referent compartiment salarizare, Tudora Zamfir;

serviciul contabilitate, expert contabil ec. Cornelia Vlaicu;

serviciul impozite si taxe, sef serviciu Ioana Sima.

Art. 2. Se imputerniceste, primarul orasului Budesti, d-na Lucia Lefter de a semna protocolul incheiat intre Spitalul orasului Budesti si Consiliul local Budesti, in calitate de presedinte al comisiei prevazute la art. 1.

Art. 3. Secretarul orasului Budesti, va comunica prezenta hotarare, factorilor interesati.

PRESEDINTE

Nae Stinel

Contrasemneaza,

Secretar,

Jr. Fanel Ilie

Hotararea a fost adoptata cu voturi 12 "pentru", voturi — "contra", — "abtinere"
nr. consilieri prezenti la sedinta 12 nr. consilieri locali in functie 15

2010 1233 27 09

PROCES VERBAL
Incheiat astazi 9 iulie 2010

Intre Spitalul Orasenesc Budesti, reprezentata de Manager d-nul dr.Stancu Viorel si Consiliul Local Oras Budesti, reprezentata prin d-na Primar jurist Lefter Lucia, conform H.G.529/2010 si Comisia de preluare a ansamblului de atributii si competente executate de Spitalul Orasenesc Budesti conform Hotararii Consiliului Local al Orasului Budesti nr. 34/18.06.2010, protocol de predare primire cu Nr.DSP6215/23.06.2010 si inregistrat la Consiliul Local Budesti cu nr.7987/23.06.2010 s-a efectuat predarea respective primirea ansamblului de atributii si competente executate de Ministerul Sanatatii catre autoritatea publica locala care a preluat in administrare Spitalul Orasenesc Budesti ca urmare a inventarierii scriptice a datelor si documentelor detinute.

S-a predat :

Anexa 1 cu un numar de 28 de pagini cuprinzand situatia scriptica a bunurilor inventariate numerotat de la 1 la 28

Anexa 2 cu 1 pagina cu situatia privind veniturile realizate de personalul angajat al Spitalului Orasenesc Budesti din sumele decontate de C.J.A.S.Calarasi - pagina 29

Anexa 3 cu 2 pagini cu situatia cheltuielilor de personal pentru personalul angajat in unele structuri ale Spitalului Orasenesc Budesti din bugetul Ministerului Sanatatii din fonduri de la bugetul de stat si venituri proprii accize: - pagina 30 si 31

Anexa 4 cu urmatoarele situatii:

Situatia 1 privind prevederile bugetare ramase pentru perioada 01.07. - 31.12.2010 cu 2 pagini - pagina 32 si 33

Situatia 2 privind situatia contului de executie la data de 30.06.2010 1 pagina - pagina 34

Situatia 3 situatia veniturilor incasate 1 pagina - pagina 35

Anexa 5 situatia drepturilor si obligatiilor financiare 1 pagina - pagina 36

Liste documente inventariate cuprinzand documentele din arhiva - 96 pagini

Structura organizatorica a unitatii sanitare aprobat prin ordin al ministrului sanatatii si bugetul aprobat pe anul 2010 al Spitalului Orasenesc Budesti.

Drept pentru care s-a incheiat prezentul proces verbal in 4 exemplare cate 1 (unu) exemplar pentru fiecare parte.

PREDATOR,
SPITALUL ORASENESC BUDESTI.

Manager Dr.Stancu Viorel

Director financiar contabil
Ec.Deaca Danut

PRIMITOR,
CONSILIUL LOCAL ORAS BUDESTI.

Presedinte - Primar: jr. Lefter Lucia

Membrii - consilier local, Nicolae Ion

- consilier local. Sima Ster

- referent compartiment urbanism
Marius Chirila

- consilier admin.domeniul public.
Gheorghe Matu

- referent compartiment salarii are.
Tudora Zamfir

- serviciul contabilitate.expert contabil
ec.Cornelia Vlaicu

- serviciul impozite si taxe. sef serviciu
Ioana Sima,

ANEXA I

SITUATIA BUNURILOR INVENTARIMATE

Cuprinde 28 pagini

Spitalul Orasenesc Budesti

Situatia bunurilor Inventariate

anexa 1

nr. Crt.	Denumirea bunurilor	Codul sau numarul de inventar	UM	Stocuri		Pret unitar	Valoare	Valoare de inventar
				Faprice	Scriptice			
0	I.Active fixe	1	2	3	4	5	6	7
	PROGRAME INFORMATIC							
1	Arhivator	288 buc.			1	17	17	17
2	Antivirus	286 buc.			1	20	20	20
3	Office 2003	285 buc.			1	925	925	925
4	Windows xp profesional	284 buc.			1	387	387	387
5	Aplicatia Zbuget 2008 c/c/s profesional	288 buc.			1	5712	5712	5712
	Total programe informatice						7061	7061
	CLADIRI							
6	Laborator, radiologie, farmacie	345 buc.			1	364870	364870	364870
7	Sectia interne	346 buc.			1	559620	559620	559620
8	Sectia pediatrie	347 buc.			1	352470	352470	352470
9	Comp. Pneumoftiziologie	357 buc.			1	1118210	1118210	1118210
10	Prosectura	348 buc.			1	27530	27530	27530
11	Comp. Cronici	349 buc.			1	530440	530440	530440
12	Camera de garda	350 buc.			1	370930	370930	370930
13	Administrativ	352 buc.			1	244200	244200	244200
14	Serviciul Ambulanta	351 buc.			1	60260	60260	60260
15	Atelier, arhiva, magazii	353 buc.			1	66740	66740	66740
16	Depozit materiale	354 buc.			1	11350	11350	11350
17	Garaje	355 buc.			1	69160	69160	69160
18	Cabina poarta	356 buc.			1	7160	7160	7160
	Total constructii						3782940	3782940
	ECHIPAMENTE TEHNOLOGICE							
19	Copiator Minolta	330 buc.			1	2225.18	2225.18	2225.18
20	Aparat Philips Multi Radiography Systems	342 buc.			1	20001	20001	20001
21	Analizor semiautomat de biochimie Cyan	332 buc.			1	16243.5	16243.5	16243.5
22	Coagulometru Channel	344 buc.			1	3141.6	3141.6	3141.6

Oficiul de Cadastru și Publicitate Imobiliară CALARASI
Biroul de Cadastru și Publicitate Imobiliară Oltenita

Dosarul nr. 3737/15-03-2011

INCHEIERE Nr. 3737

REGISTRATOR Eftimie Costinel

ASISTENT REGISTRATOR Raducan Florentina

Asupra cererii introduse de CATANA MARIA privind Prima inregistrare a imobilelor/unitatilor individuale (u.i.), si in baza documentelor atasate:

- hotarare judecatoreasca nr. 1254/21-05-1998 emis de JUDECATORIA OLTENITA;
vazand referatul asistentului - registrator, in sensul ca nu exista piedici la inscriere, fiind indeplinite conditiile prevazute in legea 7/1996 republicata, tariful de 120 lei achitat prin document de plata:

-chitanta nr. 803/15-03-2011 in suma de 120 RON,
pentru serviciul cu codul: 211,

DISPUNE

Admiterea cererii cu privire la :

- imobilul cu nr. cadastral 21017 inscris in cartea funciara 21017 UAT Budesti
- se intabuleaza dreptul de PROPRIETATE mod dobandire Hotarare Judecatoreasca in cota de 1/1 asupra A1, A1.1, A1.2, A1.3, A1.5, A1.6, A1.7, A1.8, A1.10, A1.13, A1.14, A1.15, A1.16 in favoarea : **SPITALUL ORASENESC BUDESTI**, sub B/1 din cartea funciara 21017 UAT Budesti;


Prezenta se va comunica partilor:

Catana Maria,
Spitalul Orasenesc Budesti,


Cu drept de reexaminare/plangere in termen de 15 zile de la comunicare, care se depune la Biroul de Cadastru și Publicitate Imobiliară Oltenita / judecatoria in circumscriptia careia se afla imobilul, se inscrie in cartea funciara si se solutioneaza de catre registratorul-sef/instanta judecatoreasca competenta.

Solutionata la data de: 09-05-2011

Registrator
Eftimie Costinel

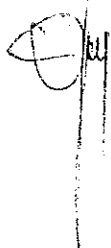

Asistent-registrat
Raducan Florent

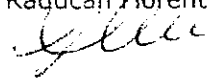

Oficiul de Cadastru și Publicitate Imobiliară CALARASI
Biroul de Cadastru și Publicitate Imobiliară Oltenita

EXTRAS DE CARTE FUNCIARA
pentru
INFORMARE

A. Partea I. (Foaie de avere)

CARTE FUNCIARA NR. 21017
 Comuna/Oras/Municipiu: Budesti

TEREN intravilan

Adresa: Budesti, Strada Independentei, nr. 43

Nr. Crt.	Nr. cadastral / Nr. topografic	Suprafata (mp)	Observatii / Referinte
A1	21017	Din acte: 8800; Masurata: 8914	-

CONSTRUCTII

Nr. Crt.	Nr. cadastral / Nr. topografic	Adresa	Observatii / Referinte
A1.1	21017-C1	Budesti, Strada Independentei, nr. 43	-
A1.2	21017-C2	Budesti, Strada Independentei, nr. 43	-
A1.3	21017-C3	Budesti, Strada Independentei, nr. 43	-
A1.5	21017-C5	Budesti, Strada Independentei, nr. 43	-
A1.6	21017-C6	Budesti, Strada Independentei, nr. 43	-
A1.7	21017-C7	Budesti, Strada Independentei, nr. 43	-
A1.8	21017-C8	Budesti, Strada Independentei, nr. 43	-
A1.10	21017-C10	Budesti, Strada Independentei, nr. 43	-
A1.13	21017-C13	Budesti, Strada Independentei, nr. 43	-
A1.14	21017-C14	Budesti, Strada Independentei, nr. 43	-
A1.15	21017-C15	Budesti, Strada Independentei, nr. 43	-
A1.16	21017-C16	Budesti, Strada Independentei, nr. 43	-


[Signature]

B. Partea II. (Foaie de proprietate)CARTE FUNCARA NR. 2101
Comuna/Oras/Municipiu: Budest

Inscrieri privitoare la proprietate		Observatii / Referinte
3737 / 15.03.2011	Act hotarare judecatoreasca, 1254, 21.05.1998, emis de JUDECATORIA OLTENITA	
1	Intabulare, drept de PROPRIETATE, dobandit prin Hotarare Judecatoreasca, cota actuala 1 / 1	A1, A1.1, A1.2, A1.3, A1.5, A1.6, A1.7, A1.8, A1.10, A1.13, A1.14, A1.15, A1.16
1	SPITALUL ORASENESC BUDESTI	-

C. Partea III. (Foaie de sarcini)CARTE FUNCARA NR. 2101
Comuna/Oras/Municipiu: Budest

Inscrieri privitoare la sarcini	Observatii / Referinte
NU SUNT	

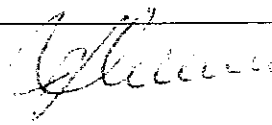

Anexa Nr. 1 la Partea I


CARTE FUNCIARA NR. 21017
Comuna/Oras/Municipiu: Budesti

TEREN intravilan

Adresa: Budesti, Strada Independentei, nr. 43

Nr. cadastral	Suprafata masurata (mp)	Observatii / Referinte
21017	8914	-

* Suprafata este determinata in planul de proiectie Stereo 70.

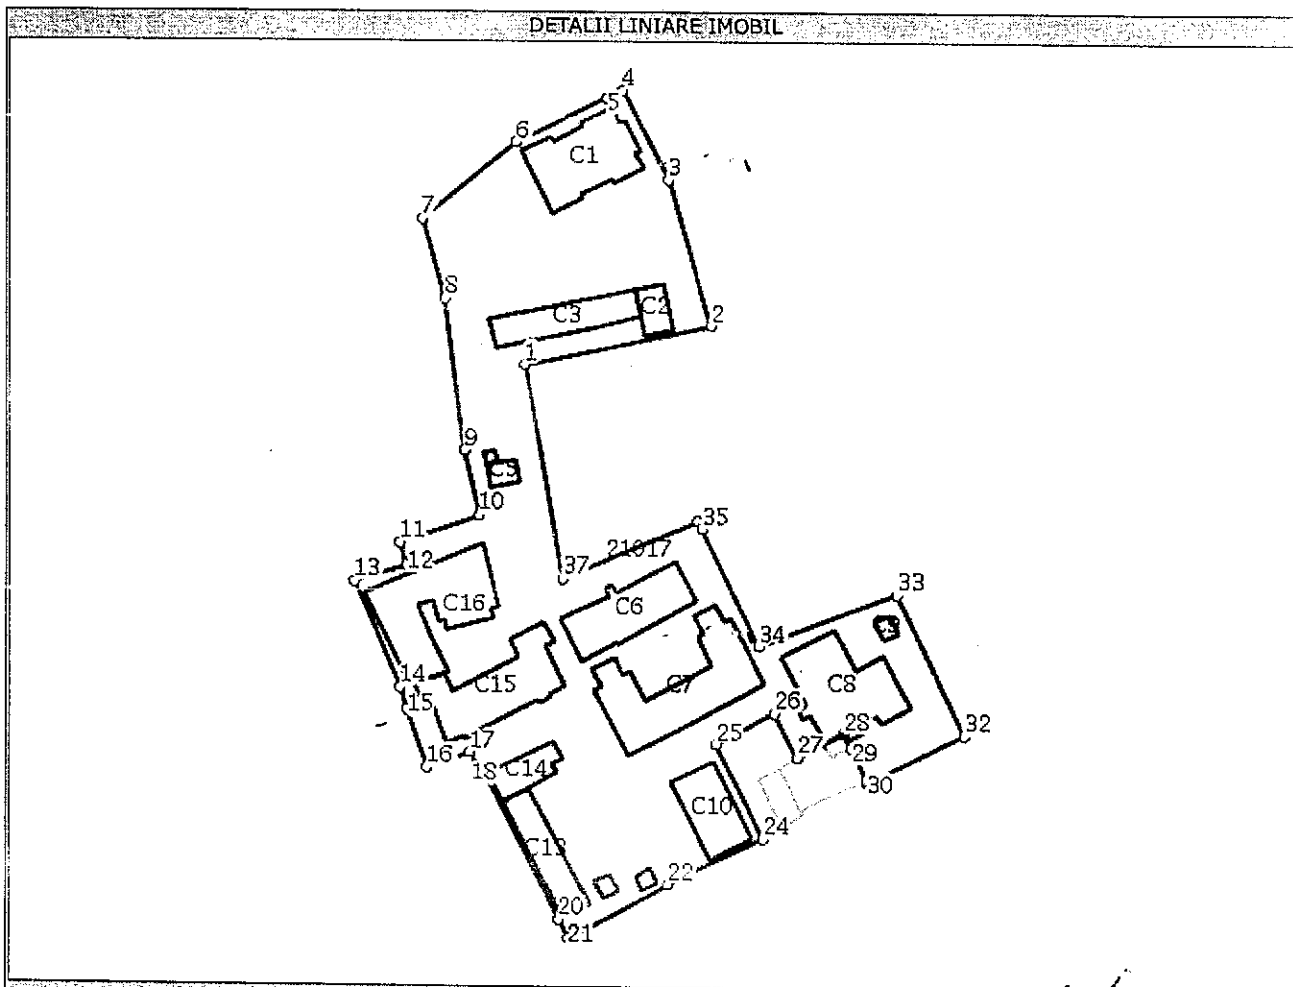

[Handwritten signature]

Date referitoare la teren

Nr. Crt.	Categoria de folosinta	Intravilar	Suprafata (mp)	Nr. tarla	Nr. parcela	Nr. Topografic	Observatii / Referinte
1	curti constructii	DA	8914	-	-	-	-

Date referitoare la constructii

Nr. Crt.	Numar	Destinatia constructiei	Suprafata (mp)	Situatie juridica	Observatii / Referinte
A1.1	21017-C1	constructii administrative si social culturale	318	Cu acte	-
A1.2	21017-C2	constructii administrative si social culturale	61	Cu acte	-
A1.3	21017-C3	constructii administrative si social culturale	192	Cu acte	-
A1.4	21017-C4	constructii administrative si social culturale	6	Fara acte	-
A1.5	21017-C5	constructii administrative si social culturale	30	Cu acte	-
A1.6	21017-C6	constructii administrative si social culturale	275	Cu acte	-
A1.7	21017-C7	constructii administrative si social culturale	447	Cu acte	-
A1.8	21017-C8	constructii administrative si social culturale	355	Cu acte	-
A1.9	21017-C9	constructii administrative si social culturale	15	Fara acte	-
A1.10	21017-C10	constructii administrative si social culturale	187	Cu acte	-
A1.11	21017-C11	constructii administrative si social culturale	12	Fara acte	-
A1.12	21017-C12	constructii administrative si social culturale	14	Fara acte	-
A1.13	21017-C13	constructii administrative si social culturale	168	Cu acte	-
A1.14	21017-C14	constructii administrative si social culturale	94	Cu acte	-
A1.15	21017-C15	constructii administrative si social culturale	339	Cu acte	-
A1.16	21017-C16	constructii administrative si social culturale	415	Cu acte	-

Lungime Segmente

1) Valorile lungimilor segmentelor sunt obtinute din proiectie in plan.

Punct Inceput	Punct Sfarait	Lungime segment (m)
1	2	41
3	4	22
5	6	22
7	8	17
9	10	14

Punct Inceput	Punct Sfarait	Lungime segment (m)
2	3	32
4	5	4
6	7	26
8	9	33
10	11	18

Lungime Segmente

1) Valorile lungimilor segmentelor sunt obtinute din proiectie in plan.

Punct inceput	Punct sfarsit	Lungime segment "" (m)
11	12	5
13	14	25
15	16	14
17	18	6
19	20	34
21	22	24
23	24	19
25	26	14
27	28	11
29	30	8
31	32	23
33	34	32
35	36	2
37	1	46

Punct inceput	Punct sfarsit	Lungime segment "" (m)
12	13	12
14	15	5
16	17	10
18	19	1
20	21	4
22	23	4
24	25	23
26	27	11
28	29	3
30	31	1
32	33	33
34	35	28
36	37	32

** Lungimile segmentelor sunt determinate in planul de proiectie Stereo 70 si sunt rotunjite la metru.

*** Distanța dintre puncte este formata din segmente cumulate ce sunt mai mici decat valoarea 1 metru.

Certific ca prezentul extras corespunde intrutotul cu pozitiile in vigoare din cartea funciara originala, pastrata de acest birou.


Prezentul extras de carte funciara nu este valabil la incheierea actelor autentificate de notarul public. S-a achitat tariful de 120 RON, chitanta nr. 803/15-03-2011, pentru serviciul de publicitate imobiliara 211,

**Asistent - registrator,
FLORENTINA RADUCAN**

Scara 1:1000

Nr. cadastral	Suprafata masurata	Adresa imobilului	
21012	8914mp	Str. Independentei nr. 43	

Cartea Funciara nr.		UAT	Orasul Budesti
---------------------	--	-----	----------------

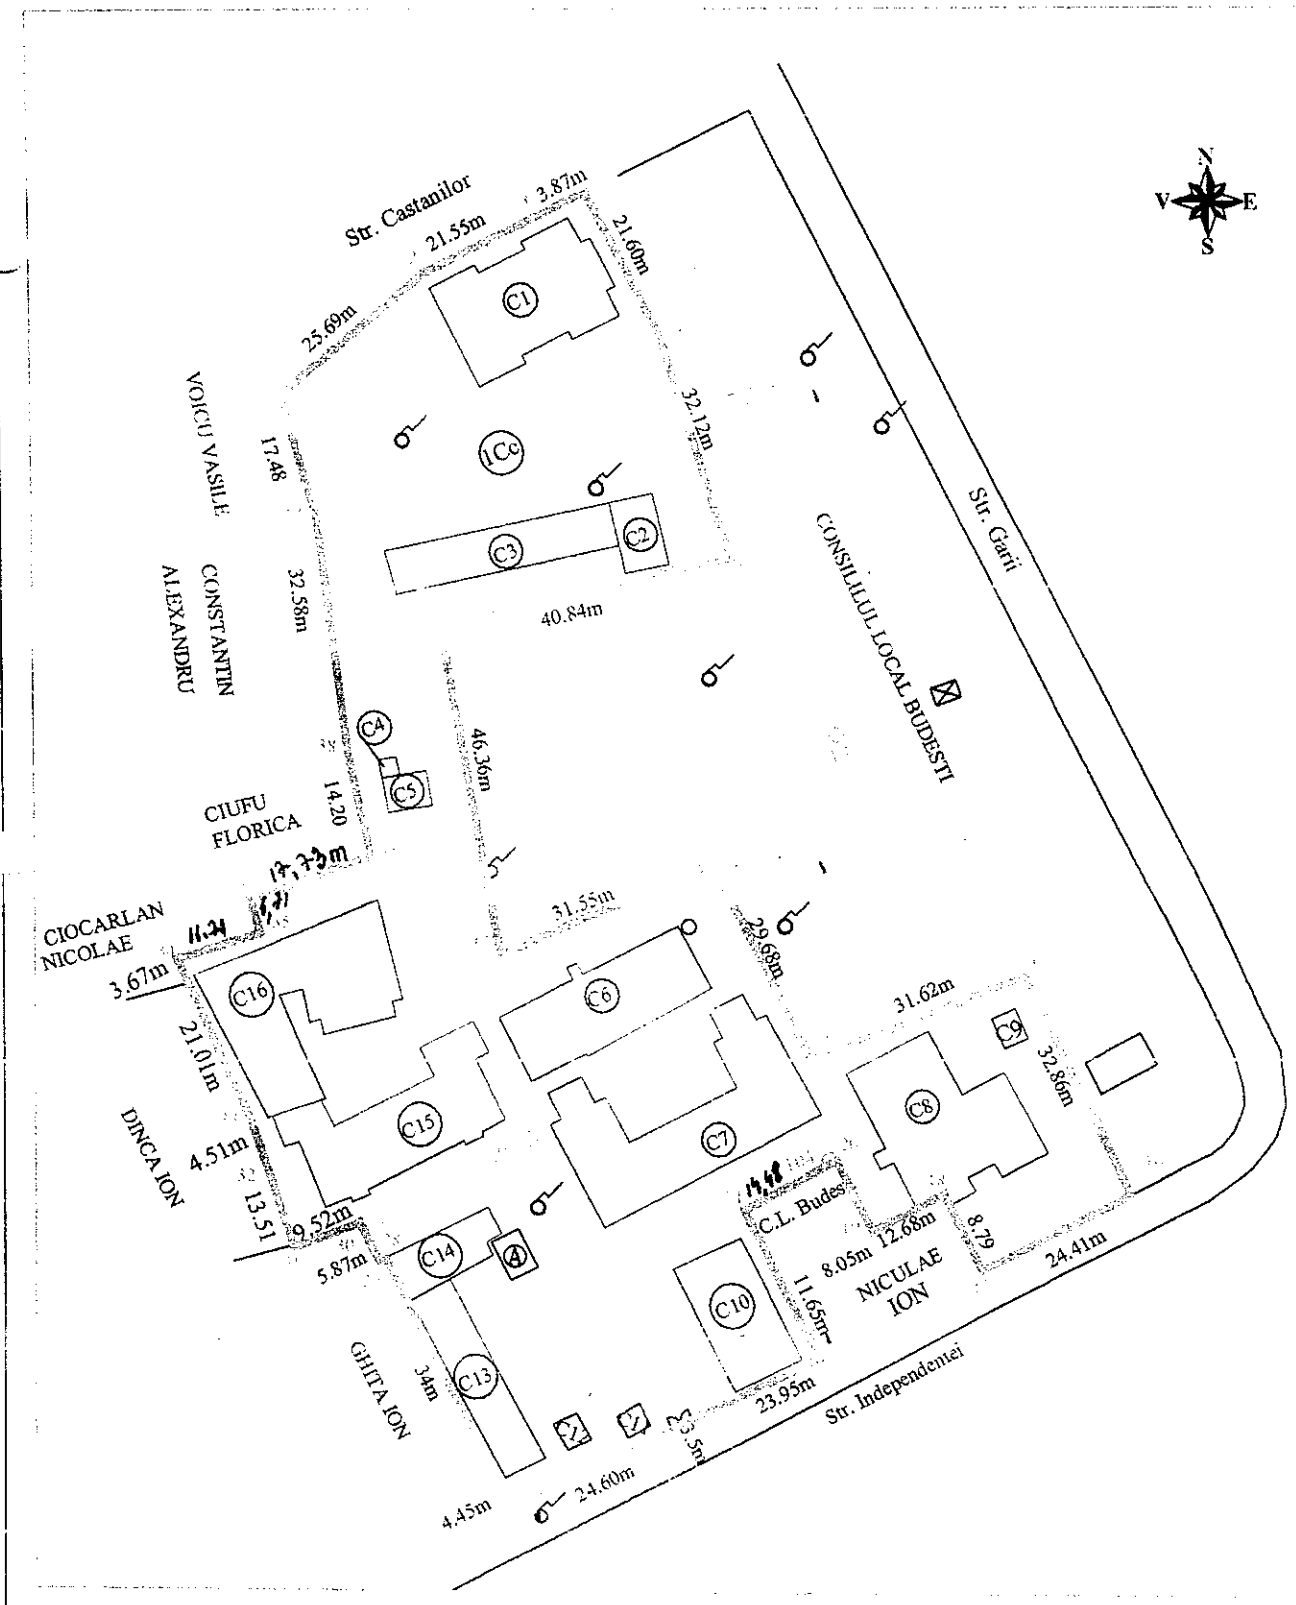

A. Date referitoare la teren

Nr. parcela	Categorie de folosinta	Suprafata (mp)	Valoare de impozitare	Mentiuni
1	Cc	8914	37439	Teren intravilan
Total		8914	37439	

A. Date referitoare la constructii

Cod constructie	Suprafata construita la sol (mp)	Valoare de impozitare	Mentiuni	
C1	318	1118210	Sectie T.B.C.+ Dispensar T.B.C.	Supraf. desfasurata la sol 636mp
C2	61	66740	Cladire arhiva + at. mecanic	Supraf. desfasurata la sol 61mp
C3	192	11350	Anexa (Magazii)	Supraf. desfasurata la sol 192mp
C4	6	0	Anexa- Cabina stericare	Supraf. desfasurata la sol 6mp
C5	30	27530	Cladire - morga	Supraf. desfasurata la sol 30mp
C6	275	244200	Admin. +bucatarie +spalatorie	Supraf. desfasurata la sol 275mp
C7	447	530440	Sectie boli cronici	Supraf. desfasurata la sol 447mp
C8	355	364870	Laborator- Radiologie + Farmacie + Resurse umane	Supraf. desfasurata la sol 355mp
C9	15	0	Anexa	Supraf. desfasurata la sol 15mp
C10	187	370930	Camera de garda + Ambulatoriu de specialitate.	Supraf. desfasurata la sol 187mp
C11	12	7160	Cabina poarta	Supraf. desfasurata la sol 12mp
C12	14	0	Casieric	Supraf. desfasurata la sol 14mp
C13	168	69160	Garaje	Supraf. desfasurata la sol 168mp
C14	94	60260	Dispecerat	Supraf. desfasurata la sol 94mp
C15	339	352470	Sectie Pediatrie	Supraf. desfasurata la sol 339mp
C16	415	559620	Sectie Interne	Supraf. desfasurata la sol 415mp
Total	2928	3782940		

INVENTAR DE COORDONATE

m de protectie STEREO 70

st.	Y	X	Pct.	Y	X
	617237.220	305207.813	22	617309.649	305076.260
	617256.945	305224.270	23	617292.190	305068.034
	617276.210	305233.924	24	617289.010	305066.571
	617279.684	305235.629	25	617267.790	305055.148
	617289.448	305216.355	26	617265.741	305059.109
	617298.712	305185.594	27	617266.028	305059.259
	617258.793	305176.966	28	617250.520	305089.519
	617266.815	305131.304	29	617249.666	305089.089
	617295.741	305143.902	30	617246.980	305094.310
	617308.853	305117.277	31	617238.083	305090.915
	617338.418	305128.511	32	617233.714	305103.706
	617352.262	305098.705	33	617232.367	305108.015
	617332.090	305088.187	34	617222.474	305130.642
	617326.974	305098.812	35	617233.648	305134.144
	617317.093	305093.684	36	617232.381	305138.681
	617312.281	305103.188	37	617249.030	305144.774
	617299.521	305096.387	38	617245.951	305158.644
			39	617241.920	305190.973

Executant,
Ing. Maria CatanaData
Martie 2011

rafata totala masurata = 8914mp

Suprafata din act = 8800mp

Se confirma suprafata din masuratori si
Introducerea imobilului in baza de date

ROMANIA
JUDETUL CALARASI

CONSILIUL LOCAL AL ORASULUI BUDESTI

HOTARARE

Privind trecerea Spitalului orasenesc Budesti din domeniul privat al statului
si din administrarea Ministerului Sanatatii si Familiei in domeniul public al orasului
Budesti si in administrarea
Consiliului Local al orasului Budesti

CONSILIUL LOCAL AL ORASULUI BUDESTI, intrunit in sedinta ordinara din
zina de 24.06.2003, avand in vedere:

1. Referatul inregistrat sub nr. 3952 din 20.06.2003 prin care d-ai ing. Milu George -
consilier cu administrarea patrimoniului in cadrul Primariei orasului Budesti, solicita
adoptarea unei hotarari de catre consiliu in vederea trecerii Spitalului orasenesc
Budesti din domeniul privat al statului si din administrarea Ministerului Sanatatii si
Familiei in domeniul public al orasului Budesti si in administrarea Consiliului Local al
orasului respectiv.
2. Prevederile H.G. nr. 866 din 16.08.2002 privind trecerea unor imobile din domeniul
privat al statului si din administrarea Ministerului Sanatatii si Familiei in domeniul
public al municipiilor, oraselor si comunei si in administrarea consiliilor locale
respective.

In temeiul art. 46 din (1) din Legea nr. 215/2001 privind administratia publica
locala, modificata si completata,

HOTARASTE:

ART. 1. Se aproba trecerea imobilului cuprins din constructii si terenuri aferente, in care
isi desfasoara activitatea Spitalul Orasenesc Budesti, inscris in Anexa nr. 1 la H.G. nr.
866/2002, la poz. 57, din domeniul privat al statului si din administrarea Ministerului
Sanatatii si Familiei in domeniul public al orasului Budesti si in administrarea Consiliului
Local al orasului Budesti.


8

ART. 2. Darea in administrare,concesionarea,inchirierea si schimbarea destinatiei imobilului ce face obiectul art. 1 se pot realiza numai in conditiile legii.

ART. 3. Compartimentul de specialitate din cadrul Primariei orasului Budesti,judetul Calarasi,vaunca la indeplinire prevederile prezentei hotarari.

Secretarul orasului Budesti,judetul Calarasi,va comunica hotararea autoritatilor si persoanelor interesate.

PRESENTIA DE SEDINTA.

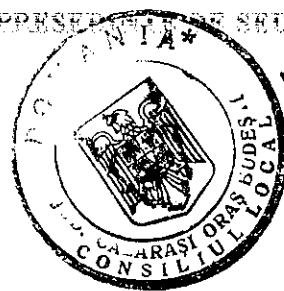

NR. 23
Adoptata la Budesti
Data: 24.06.2003

AVIZAT.
SECRETAR
Ing.Dragan Marin

Prezenta hotarare a fost adoptata cu un numar de 15
voturi "pentru" dintr-un numar de 15 consilieri locali prezenti la sedinta.

7