


TEREN AGRICOL

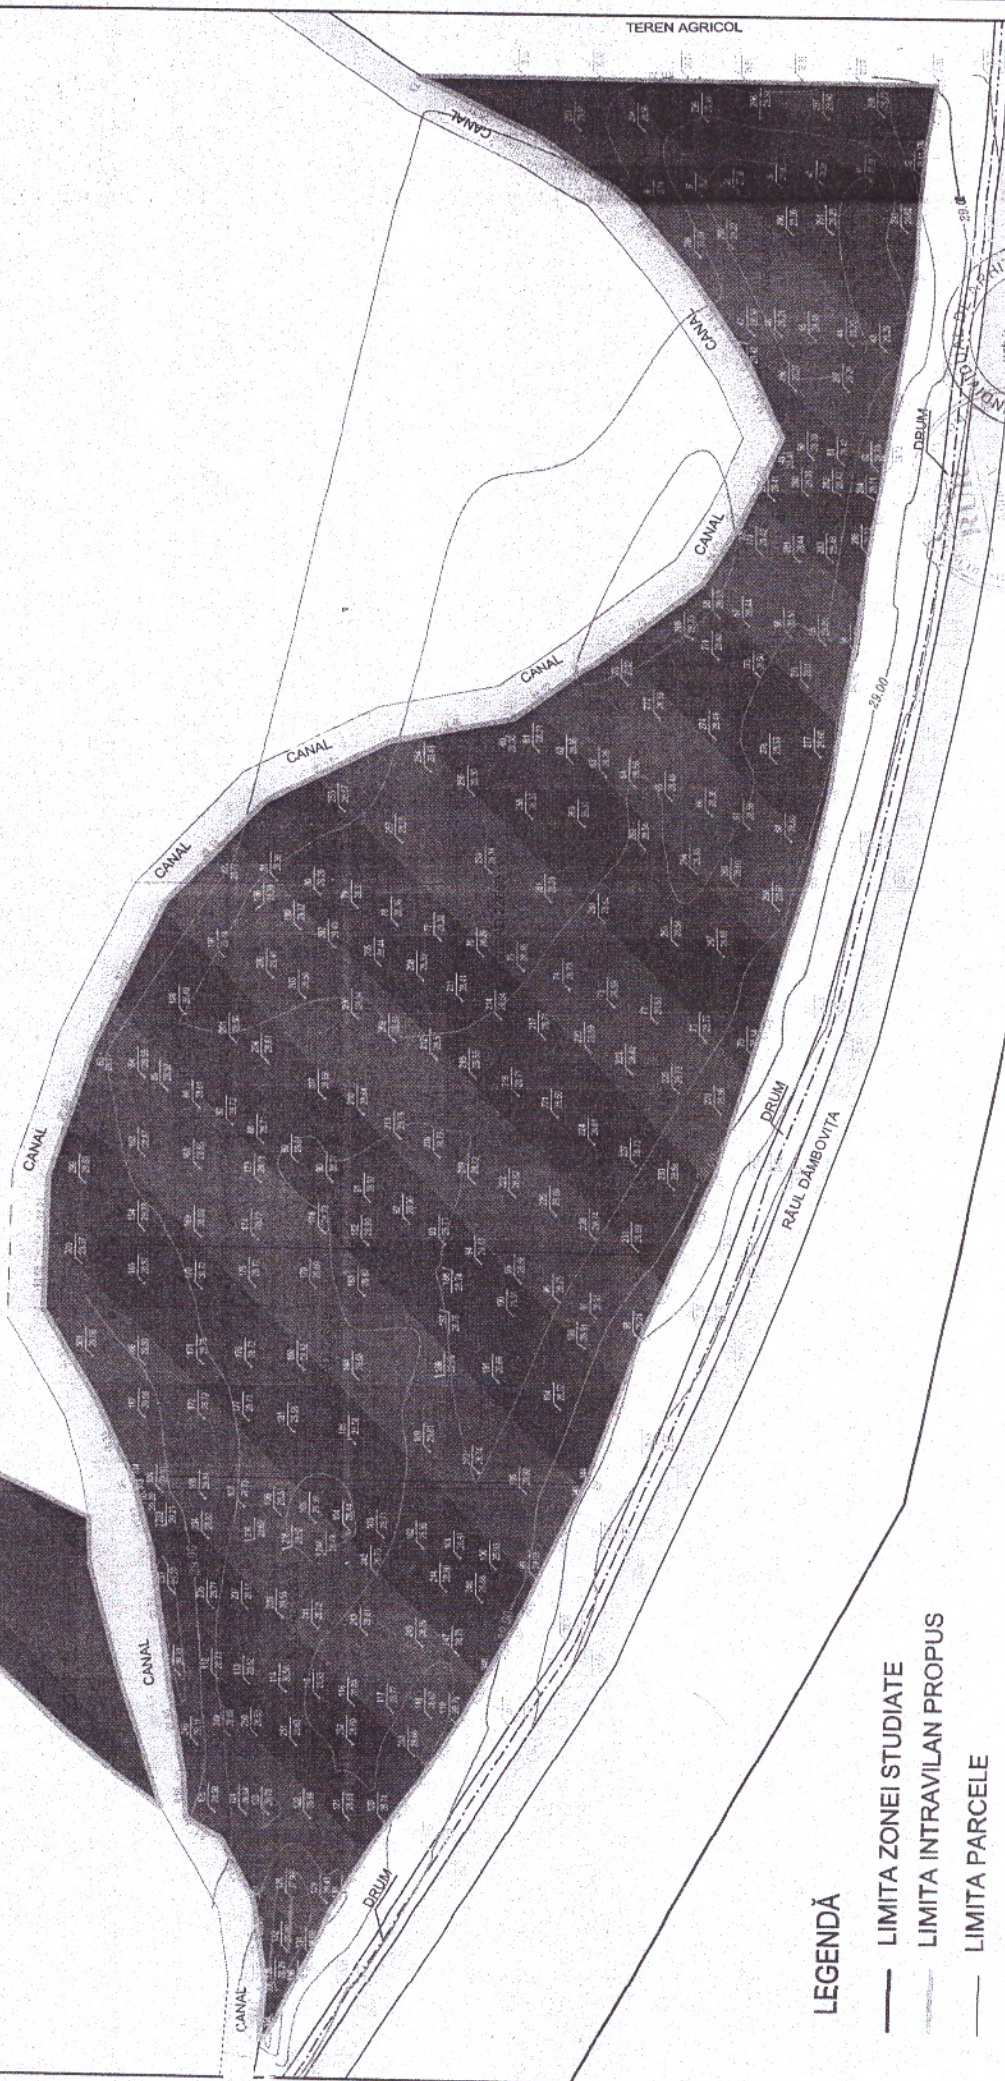


LEGENDĂ

- LIMITA ZONEI STUDIATE
- LIMITA INTRAVILAN PROPUȘ
- LIMITA PARCELE

— ZONĂ UNITĂȚI AGRICOLE ȘI INDUSTRIE DEPOZITARE

— TEREN AGRICOL EXTRAVILAN

— APE (RÂUL DÂMBOVÎȚA ȘI CANAL IRIGAȚII)

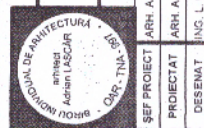

BIROU INDIVIDUAL DE ARHITECTURĂ
ADRIAN LASCĂR
Str. Ducebani, nr. 45, Cluj-Napoca

SEFIETURĂ	SCARA
ȘEF PROIECT ARH. A. LASCĂR	1:1000
PROIECTAT ARH. A. LASCĂR	DATA
DESEINAT ING. L. FARIN	MAY 2017

PROIECT NR. 341
SC. FARM PLANT AGRIMIX S.R.L.

TITLUPROIECT
FERMA LEGUME ÎN SPAȚII PROTEJATE
oraș Bucești, lotul 205, parcelă 1234
și lotul 206, parcelă 171, județul Cluj

TITLUPLANA: PLAN DE SITUAȚIE

PLAȘA NR. U2